





SECCIÓN A-A'

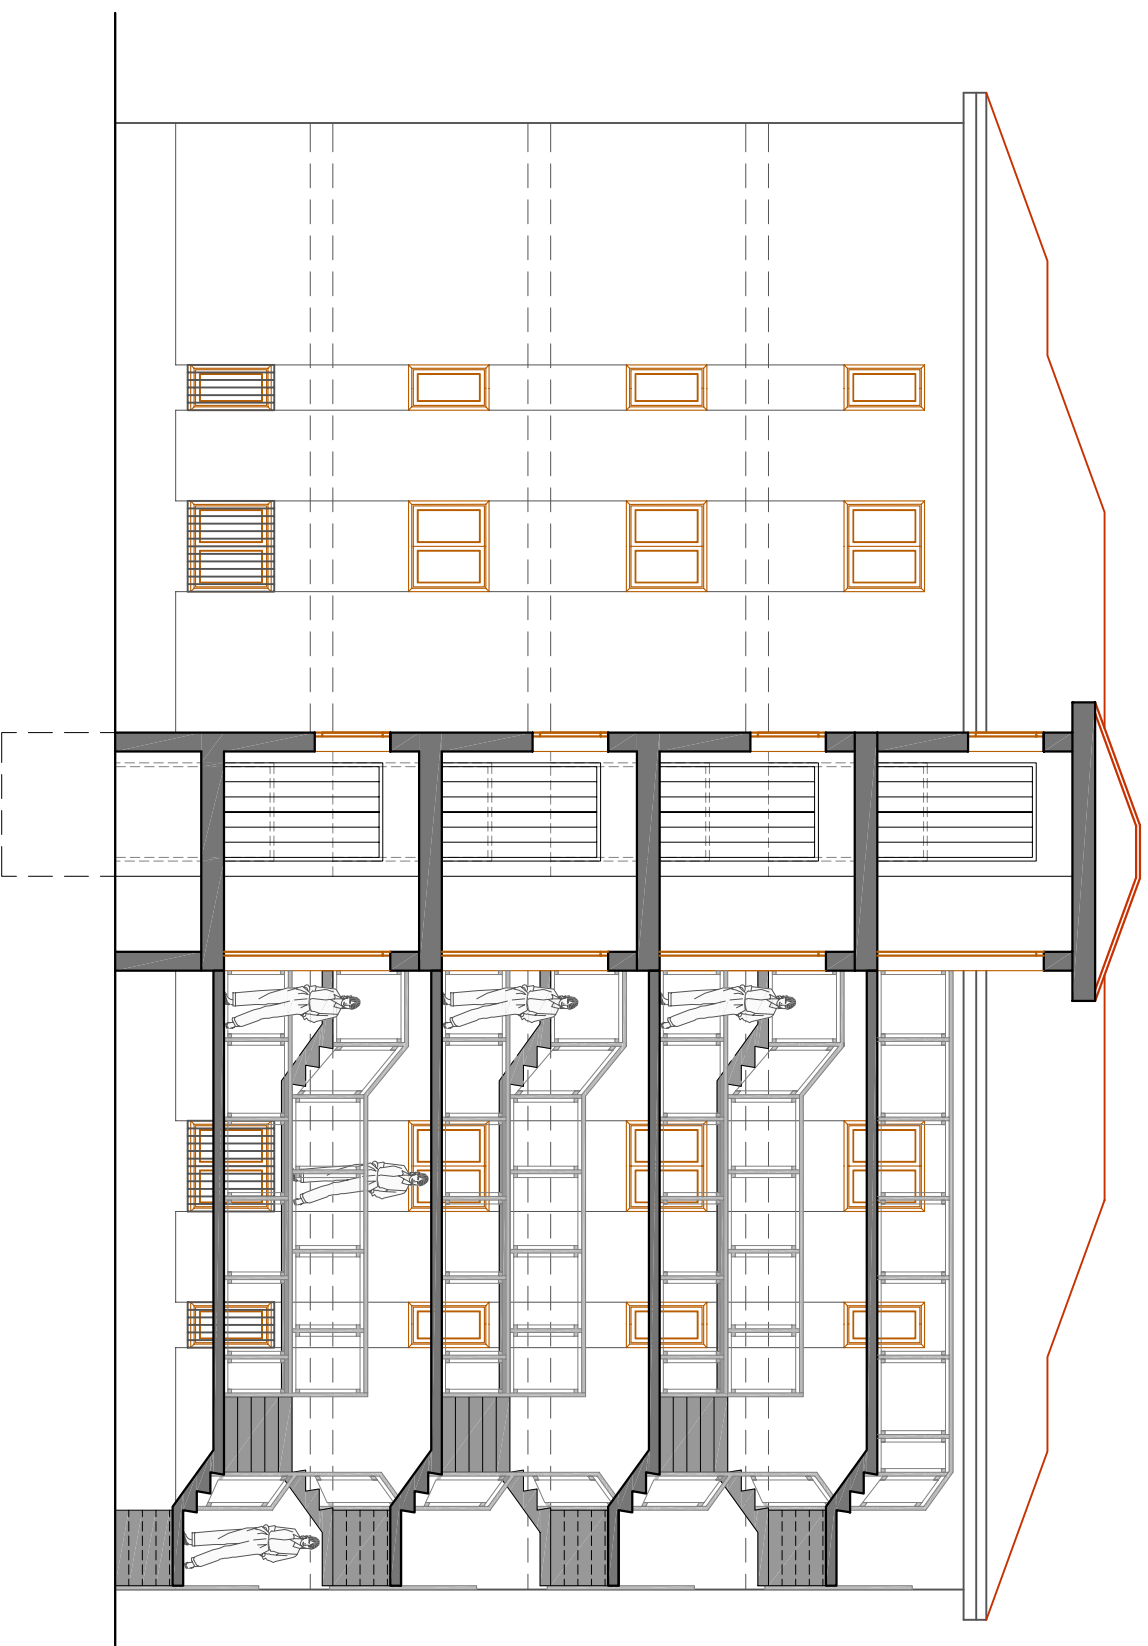

SECCIÓN B-B'

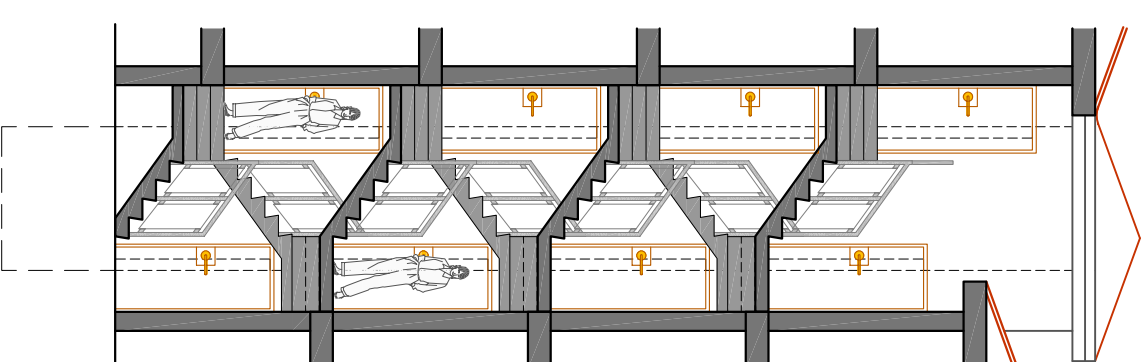

PLANTA

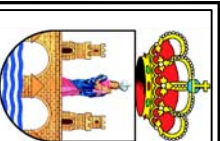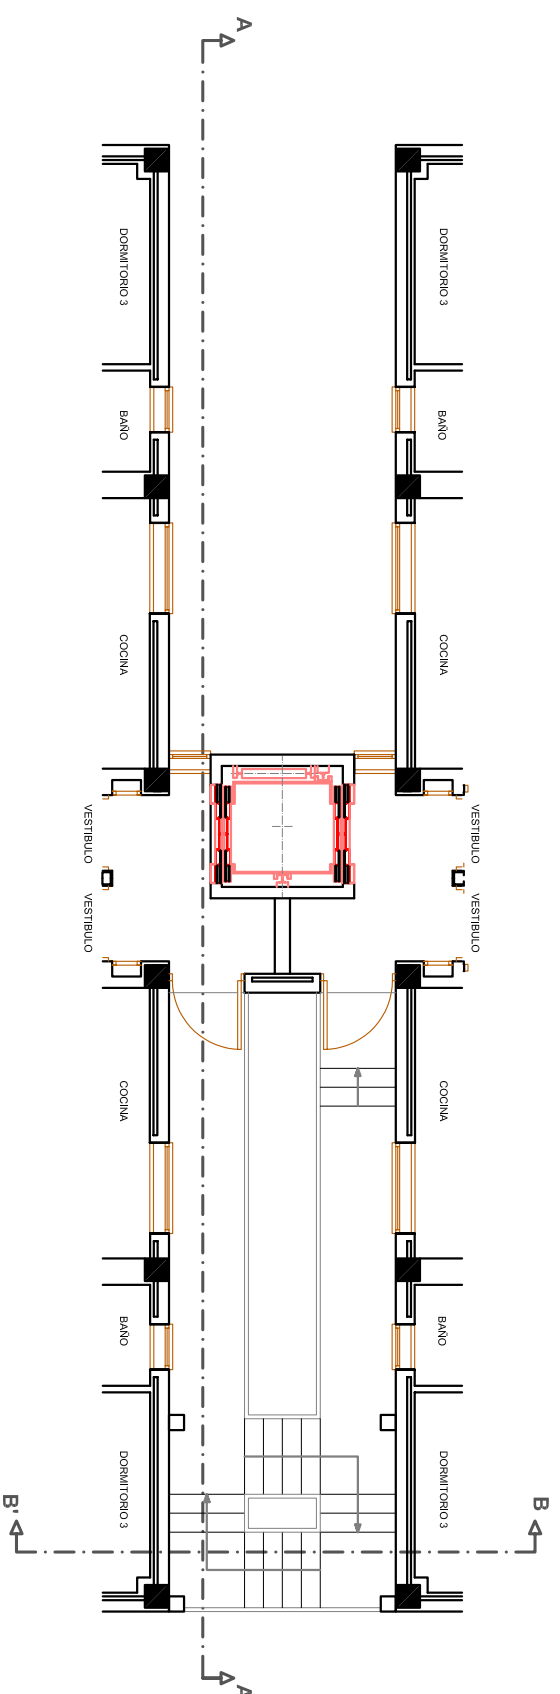

Excelentísimo Ayuntamiento de
BENAVENTE.
 MEMORIA-PROGRAMA A.R.1.
 EN BENAVENTE (ZAMORA).

PLANOS DE MEMORIA-PROGRAMA.

ESCALA: 0 0,5 1,0 1,5
 1/20 GENERAL (30x40)

DENOMINACIÓN:
PROPUESTA DE ACTUACIÓN EN EDIFICIOS RESIDENCIALES.

SECCIONES ASCENSOR. VIVIENDAS DE LAS MALVINAS

NÚMERO: **E-6**
 HOJA: **2 DE 2**

FECHA: **ZAMORA**
 DICIEMBRE 2.009



INGENIERÍA Y CONSTRUCCIÓN