

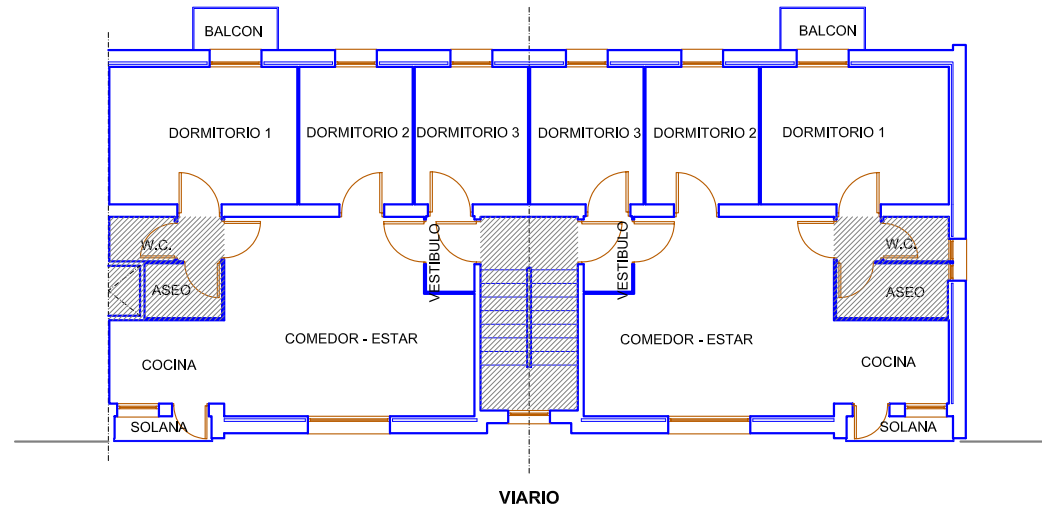


PLANTA TIPO.
ESCALA 1/75 (ORIGINAL EN DIN-A1)

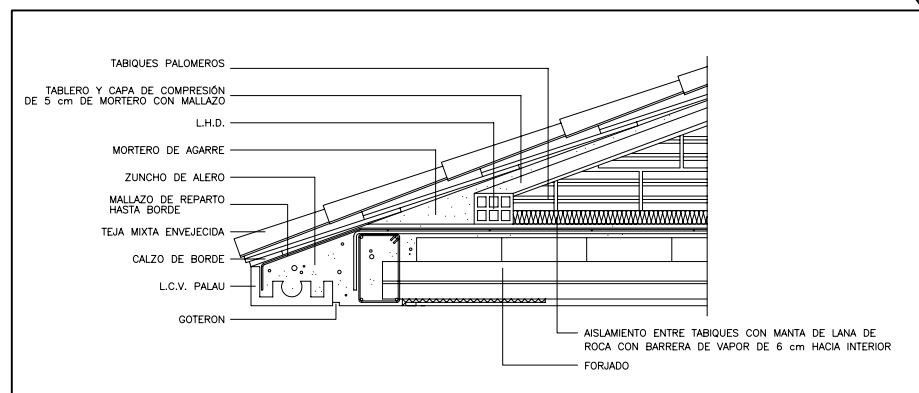


CUBIERTA TIPO.
ESCALA 1/75 (ORIGINAL EN DIN-A1)

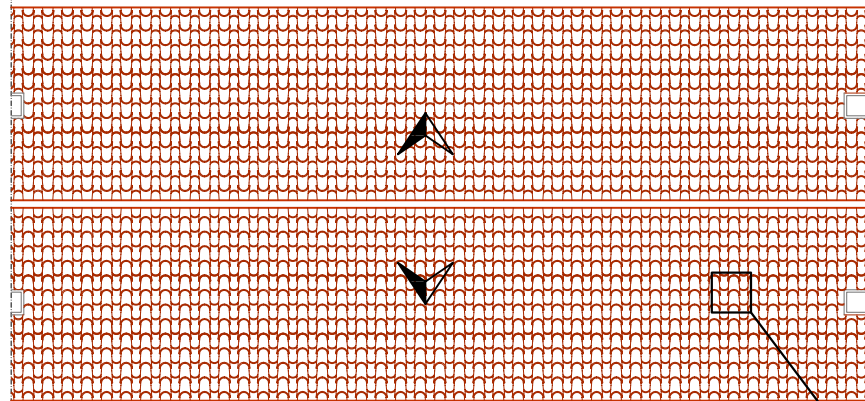


SECCIÓN DE CUBIERTA INCLINADA
ESCALA: 5/E

ALZADO TIPO.
ESCALA 1/100 (ORIGINAL EN DIN-A1)

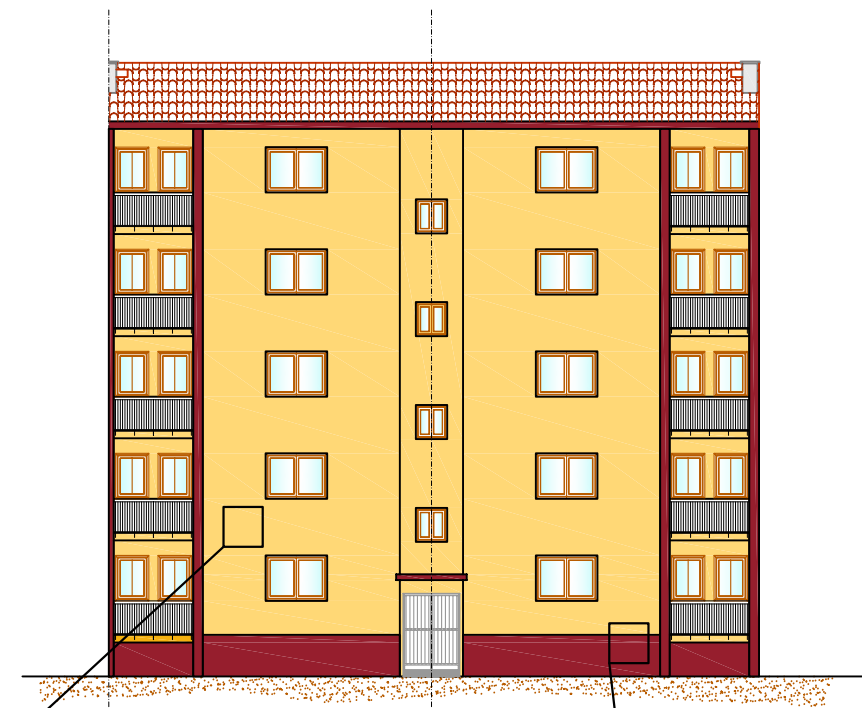


SECCIÓN DE REVESTIMIENTO DE FACHADA

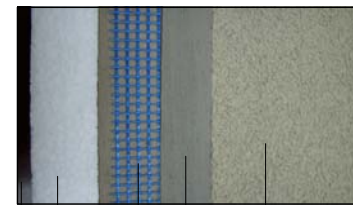

- TERMINACIÓN ACRÍLICA EN COLOR Y TEXTURA A DETERMINAR
- MORTERO ACRÍLICO REFORZADO CON FIBRA DE VIDRIO
- MALLA DE FIBRA DE VIDRIO
- PLANCHA DE PORIESTIRENO EXPANDIDO DE 60 mm
- MORTERO SOBRE SUSTRATO

SECCIÓN DE REVESTIMIENTO DE ZÓCALO

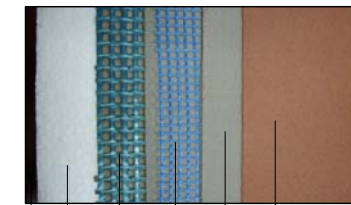

- TERMINACIÓN ACRÍLICA EN COLOR Y TEXTURA A DETERMINAR
- MORTERO ACRÍLICO REFORZADO CON FIBRA DE VIDRIO
- MALLA DE FIBRA DE VIDRIO
- MORTERO ACRÍLICO REFORZADO CON FIBRA DE VIDRIO
- PLANCHA DE PORIESTIRENO EXPANDIDO DE 60 mm
- MORTERO SOBRE SUSTRATO

PROPUESTAS DE ACTUACIÓN:

- Rehabilitación de cubiertas (corrección de pendiente de faldones al 30-35 %) y fachadas en paramentos revestidos.
- Acondicionamiento de paramentos en caja de escaleras.
- Renovación de instalaciones comunes.
- Renovación de carpintería metálica.
- Acondicionamiento de baños.

Zonas de actuación.



Excelentísimo Ayuntamiento de
BENAVENTE.

*MEMORIA-PROGRAMA A.R.I.
EN BENAVENTE (ZAMORA).*

PLANOS DE MEMORIA-PROGRAMA.

ESCALA: ESCALAS VARIAS

DENOMINACIÓN: **PROPUESTA DE ACTUACIÓN EN EDIFICIOS RESIDENCIALES. VIVIENDAS DE CASAS DE LA RIA**

NUMERO: **E-6**
HOJA: 1 DE 1

CONSULTOR:



PROVINCIA: ZAMORA
FECHA: DICIEMBRE 2,009