



VESTUARIOS EXISTENTES

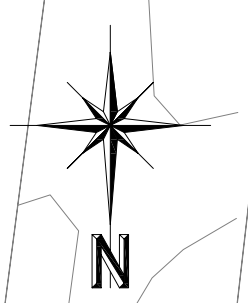

LEYENDA:


- Material granular existente
- Pista padel césped artificial (color azul)
- Pav. adoquin H rect 20\*10\*6 mort (color gris)
- Baldosa hidra. 20\*20 4 p gris
- Pav. de hormigón
- Fuente
- Arbol
- Papelerera
- Bancos
- Bordillo recto 17x28cm
- Malla galvanizada de simple torsión
- Verja plegada de malla electrosoldada
- Luminaria
- Tuberia de pluviales existente
- Imbornal sifónico
- Pozo de registro

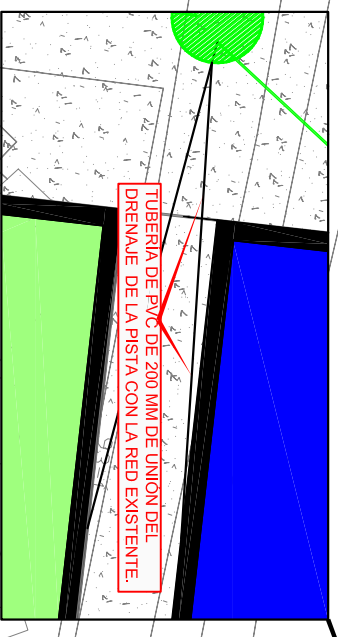

MALLA DE SIMPLE TORSIÓN ELECTROSOLDADA

CERRAMIENTO PERIMETRAL

COLOCACIÓN DE CÉSPED ARTIFICIAL SOBRE PISTA EXISTENTE

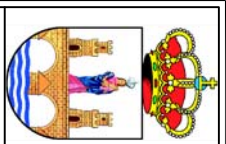

Excelentísimo Ayuntamiento de BENAVENTE.

PROYECTO DE CONSTRUCCIÓN DE UNA PISTA DE PADEL CON CÉSPED ARTIFICIAL E INCORPORACIÓN DE CÉSCED EN OTRA EXISTENTE EN EL BARRIO DE LOS SALADOS EN BENAVENTE (ZAMORA).

PLANOS DE PROYECTO

ESCALA: 1/250 ORIGINAL, 1/100

04

PLANTA GENERAL ESTADO REFORMADO

CONSULTOR: IBERNORSA S.L. AUTOR DE PROYECTO: D. VICENTE GONZÁLEZ ANDRÉS. COL. N.º 18.906. FECHA: 1 DE 1. LUGAR: ZAMORA. AÑO: AGOSTO 2.010.